


Akustikpaneelen über Vorbühne  
(grün dargestellt)

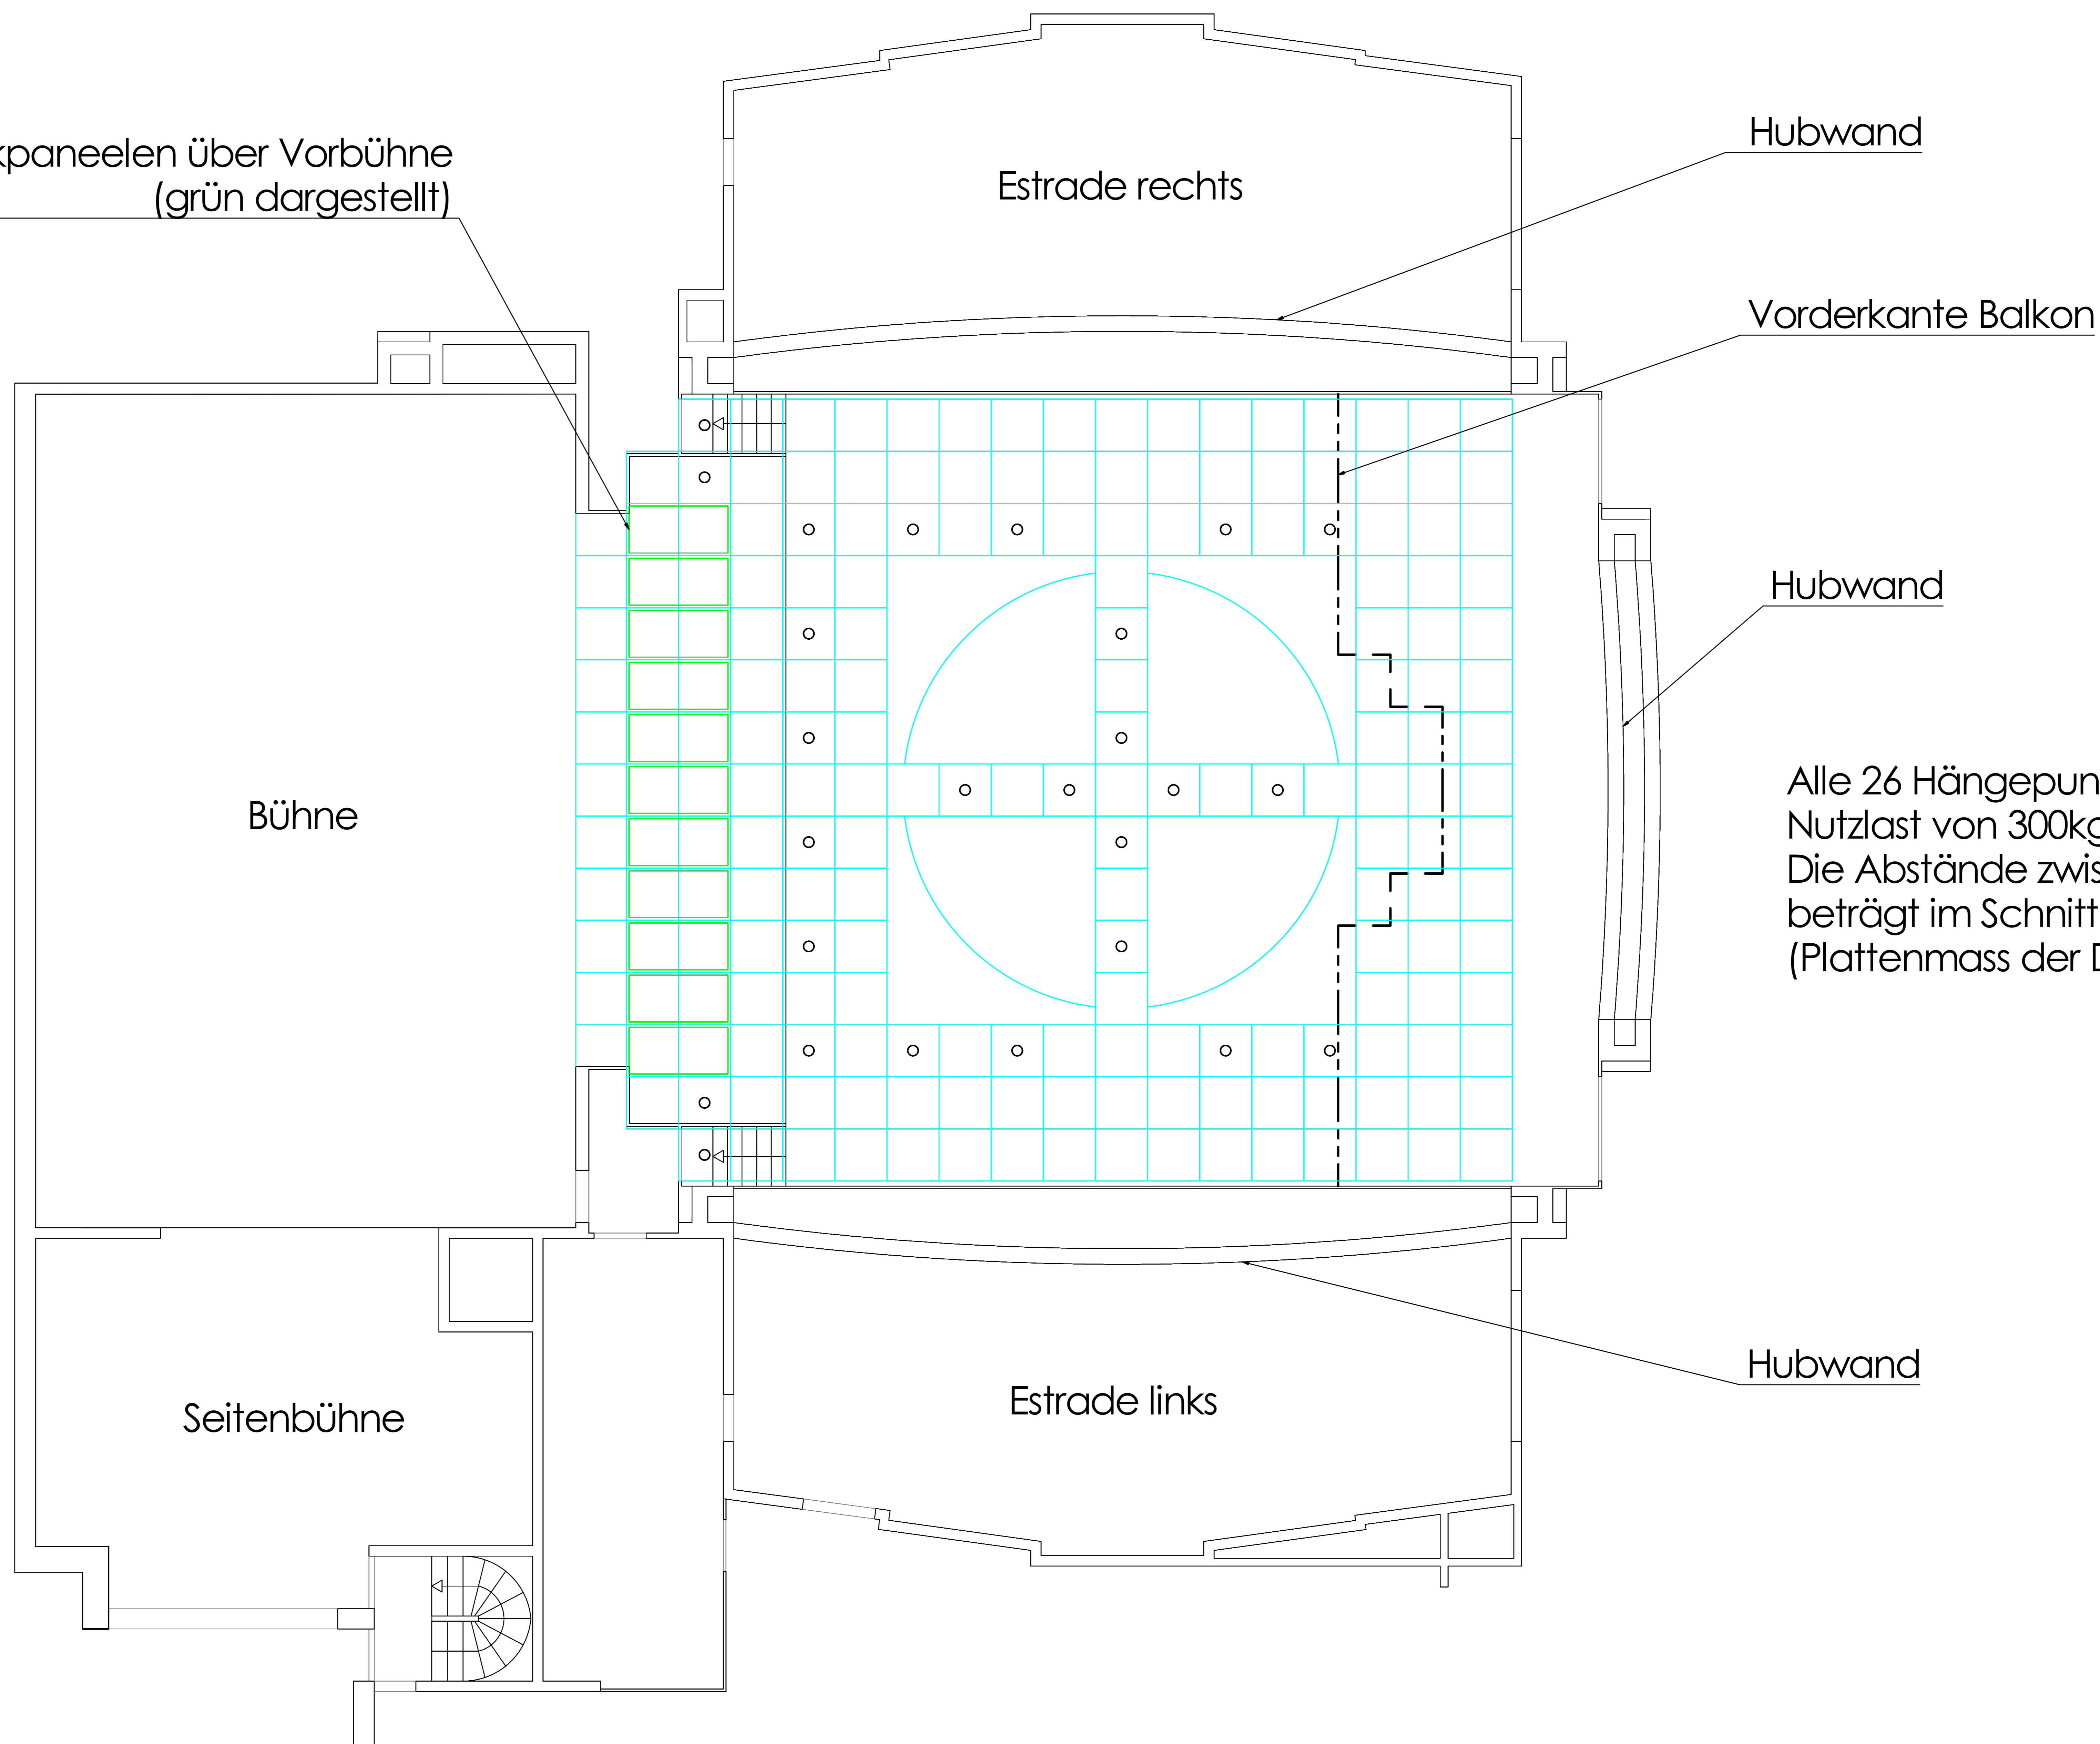

Alle 26 Hängepunkte besitzen eine Nutzlast von 300kg pro Hängepunkt. Die Abstände zwischen den Punkten beträgt im Schnitt 2.0m. (Plattenmass der Decke 1.0 x 1.0m)



**Lorzensaal Cham**

Originalgrösse Plan A0  
mit einem Masstab 1:50

0 5 10  
(Meter)