


**Grundriss Lorzenaal ohne Estraden**

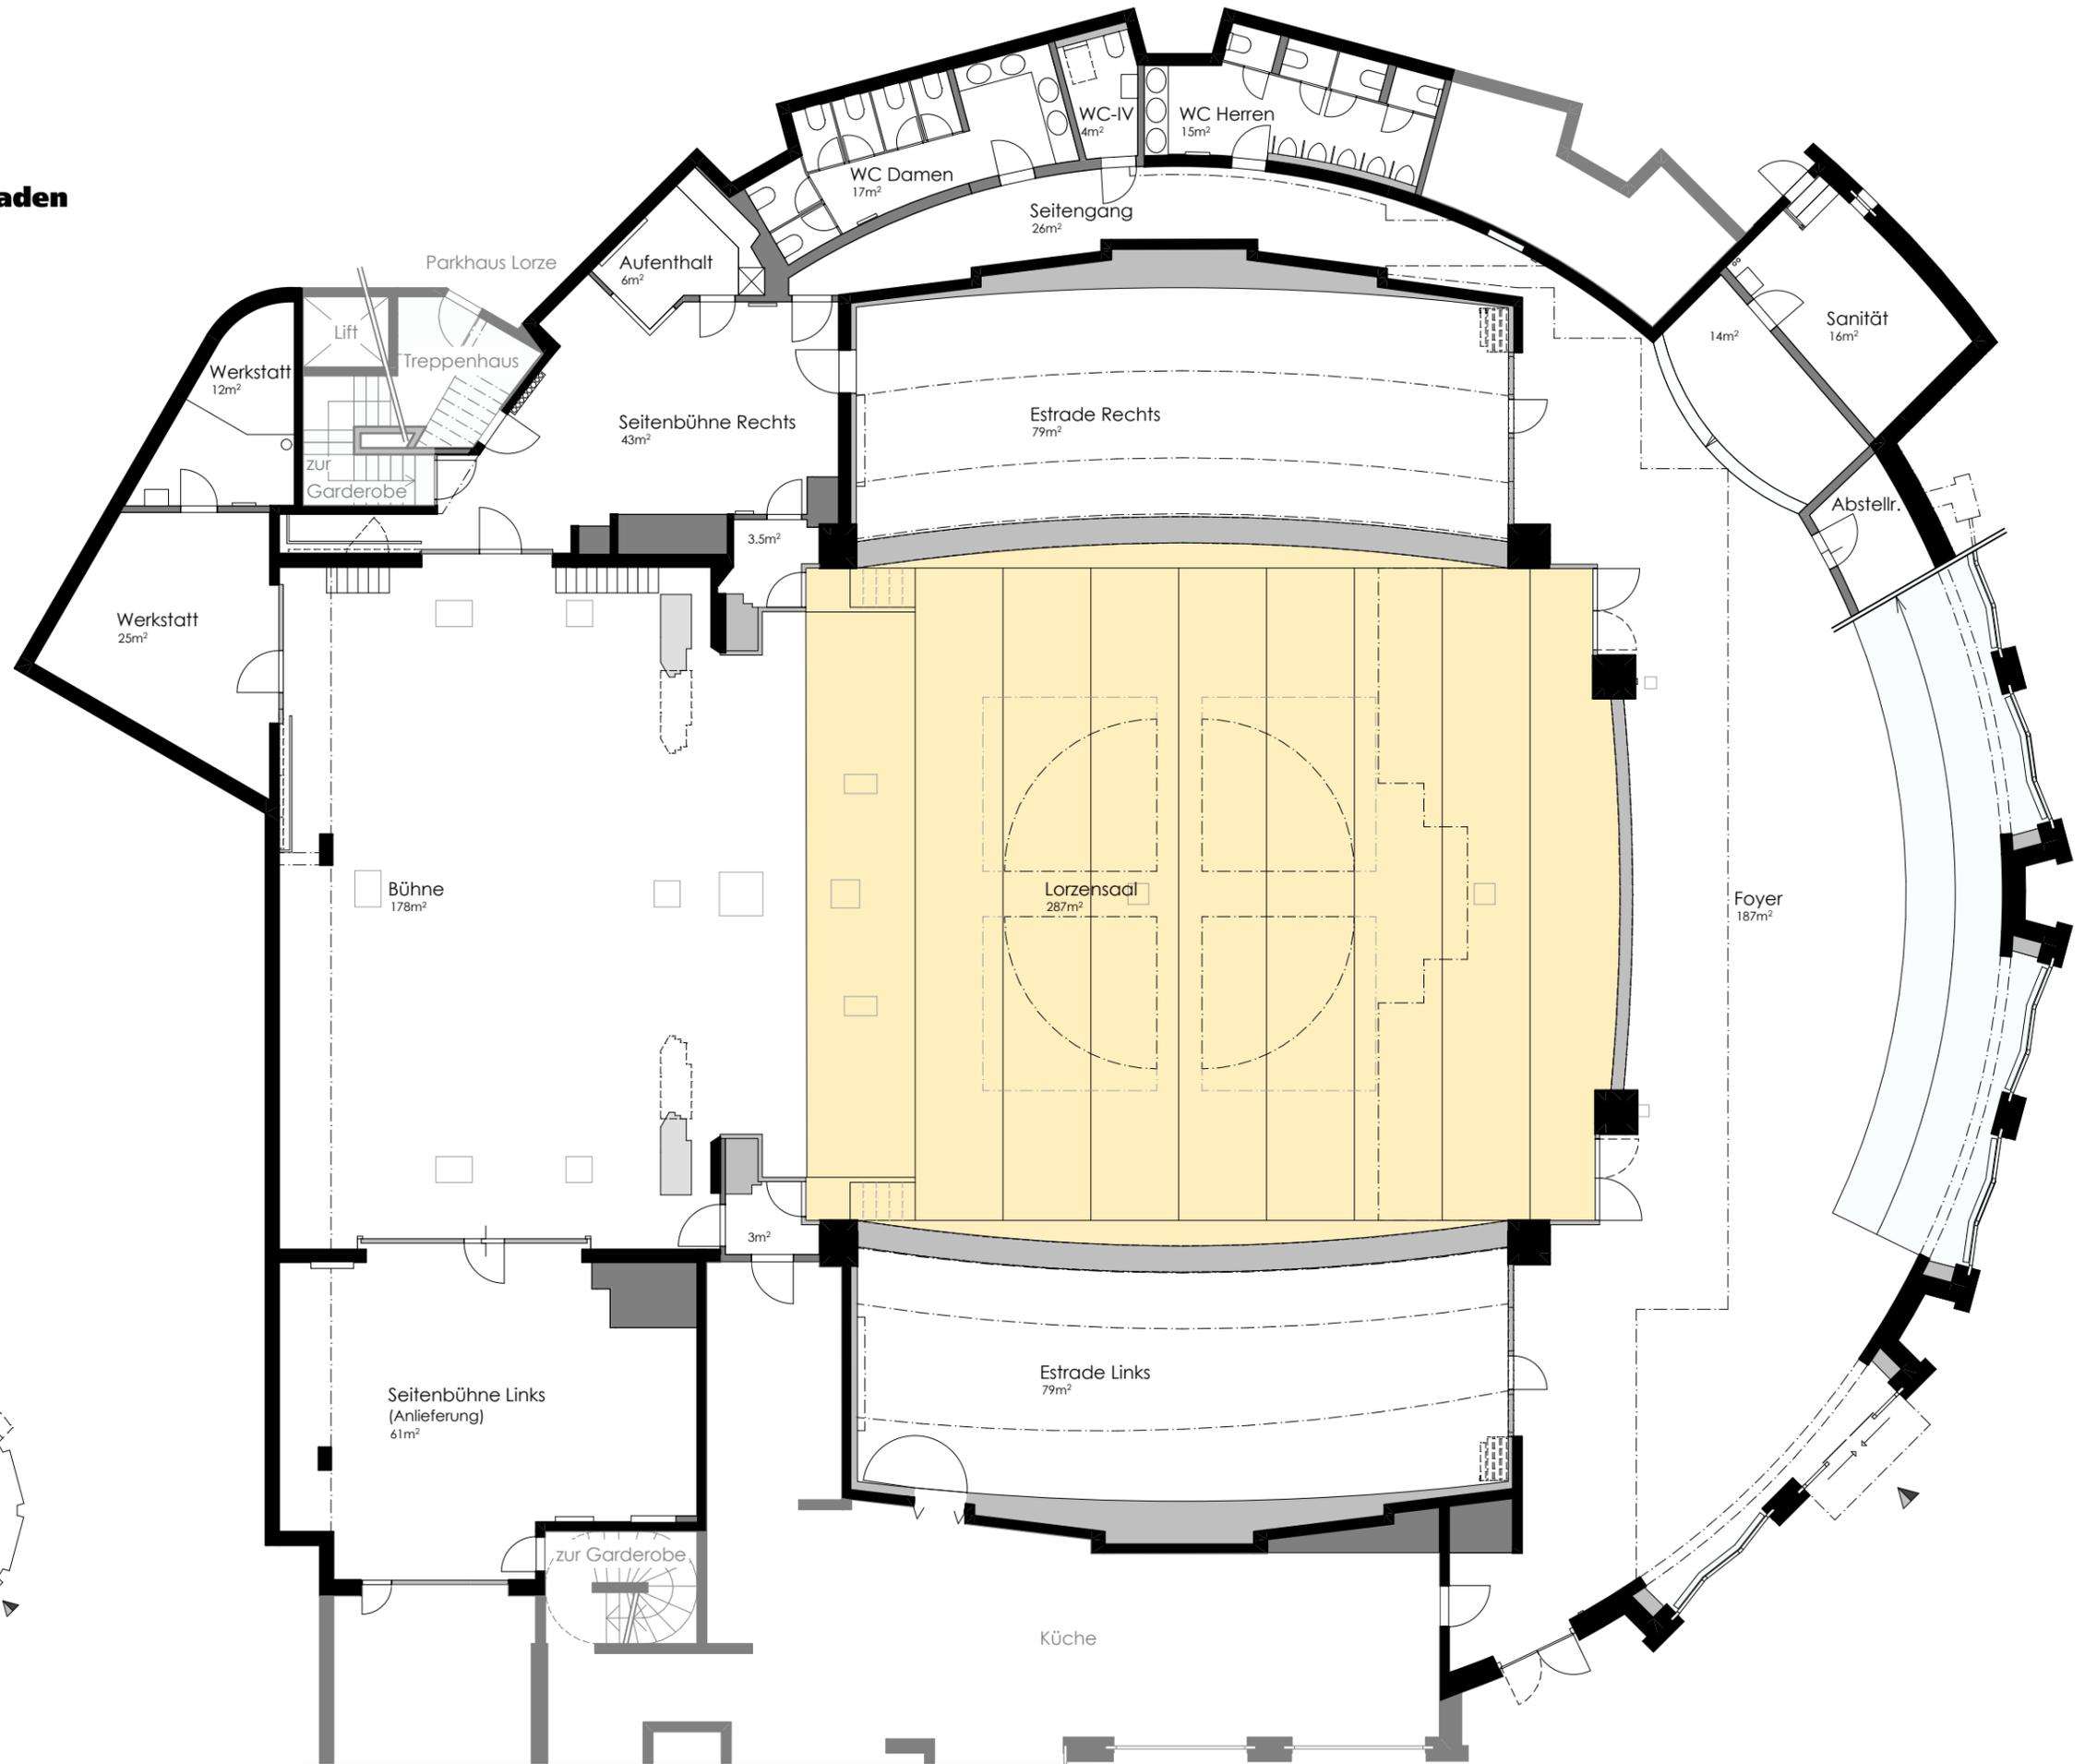

**Legende:**

-  Haupteingang
-  Seiteneingang

Übersichtsplan 1:1000

