




## Bestuhlungsplan Theaterbestuhlung inkl. Estraden (unnummeriert)

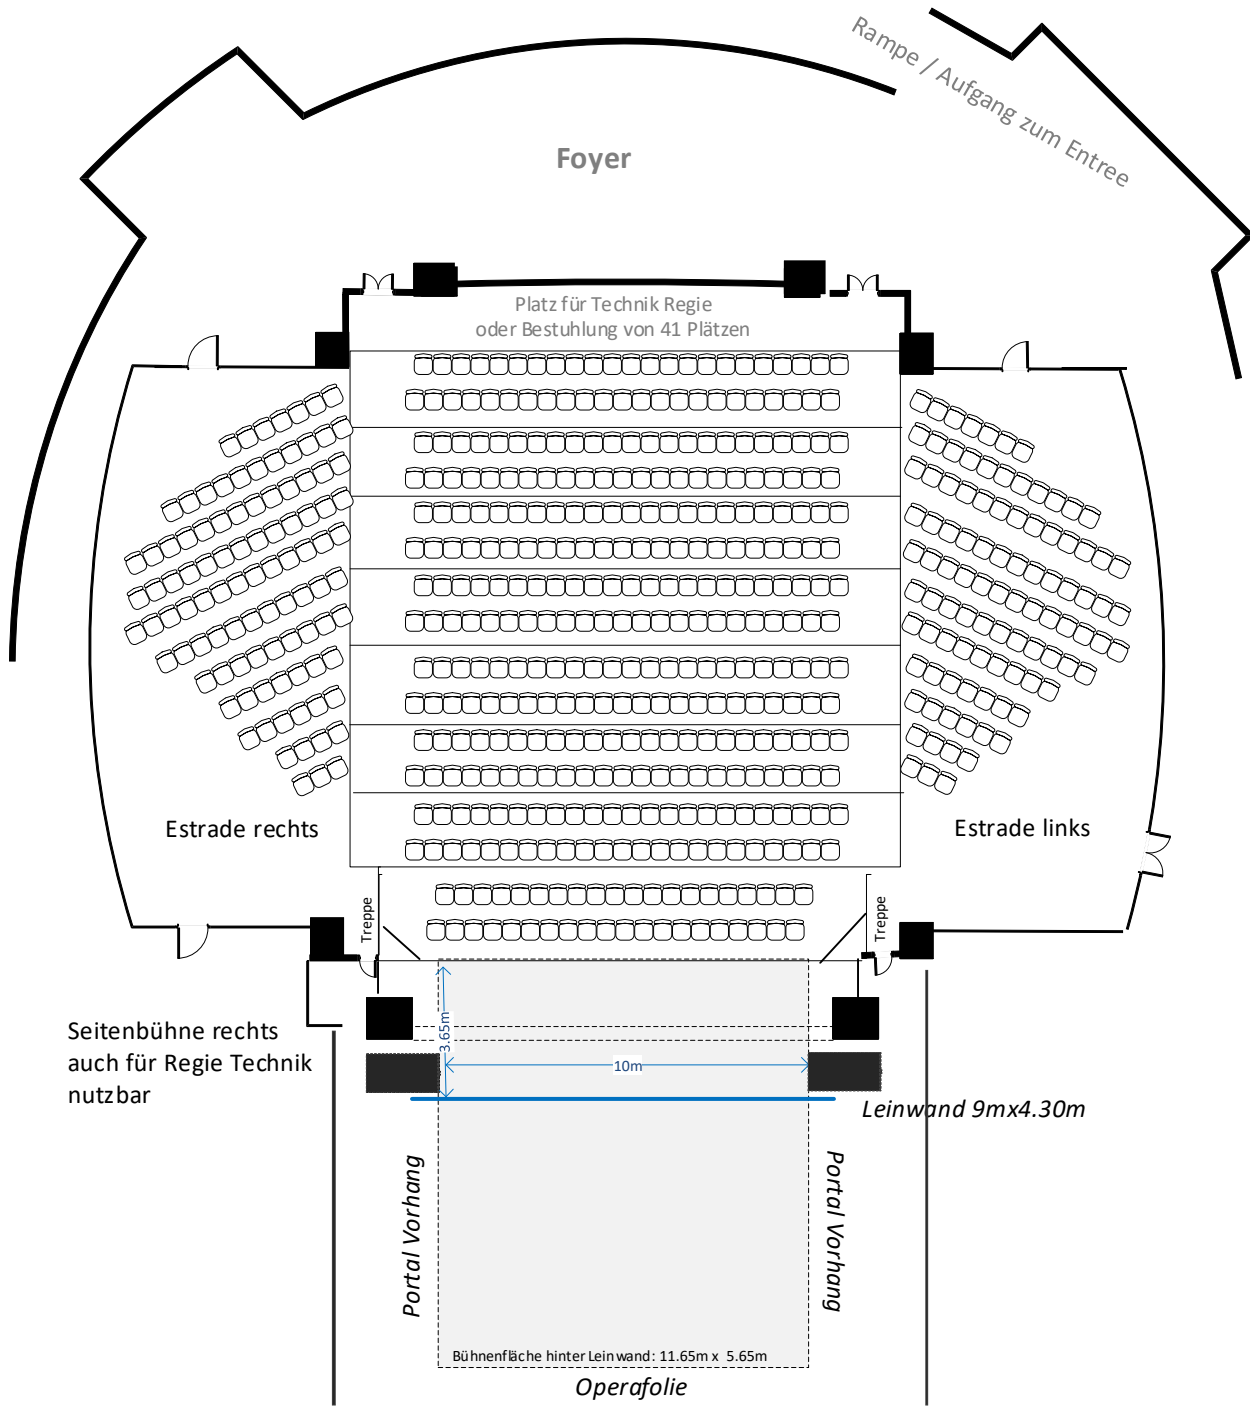

### Bestuhlung Reihen Parkett (maximal 401 Plätze)

- 14 Reihen à 23 Plätze = 322 Plätze
- Orchestergraben mit Bestuhlung: 2 Reihen à 20 Plätze = 40 Plätze
- Hubwand hinten falls keine Regie/Simultan: 1 Reihe à 23 Plätze und 1 Reihe à 18 Plätze = 41 Plätze
- Bei gewünschtem Mittelgang entfallen pro Reihe 2 Sitzplätze

**Bestuhlung Galerie:** 84 Sitzplätze fix eingebaut auf Empore

### Estraden links / rechts:

- Eingebaute Podesterie abgestufte Plätze > je 97 Plätze
- Ohne Abstufung > 60-100 Plätze (Sichteinschränkungen)

### Abstufungen:

- 8 1/3 abgestuft > Bühne ist um 0,5m erhöht
- 16 2/3 abgestuft > Bühne ist um 1m erhöht
- Orchestergraben Niveau anpassbar